



PRESENTATIE PLANNEN: LOVEN 3 MODAAL


BTT MULTIMODAL
CONTAINER
SOLUTIONS

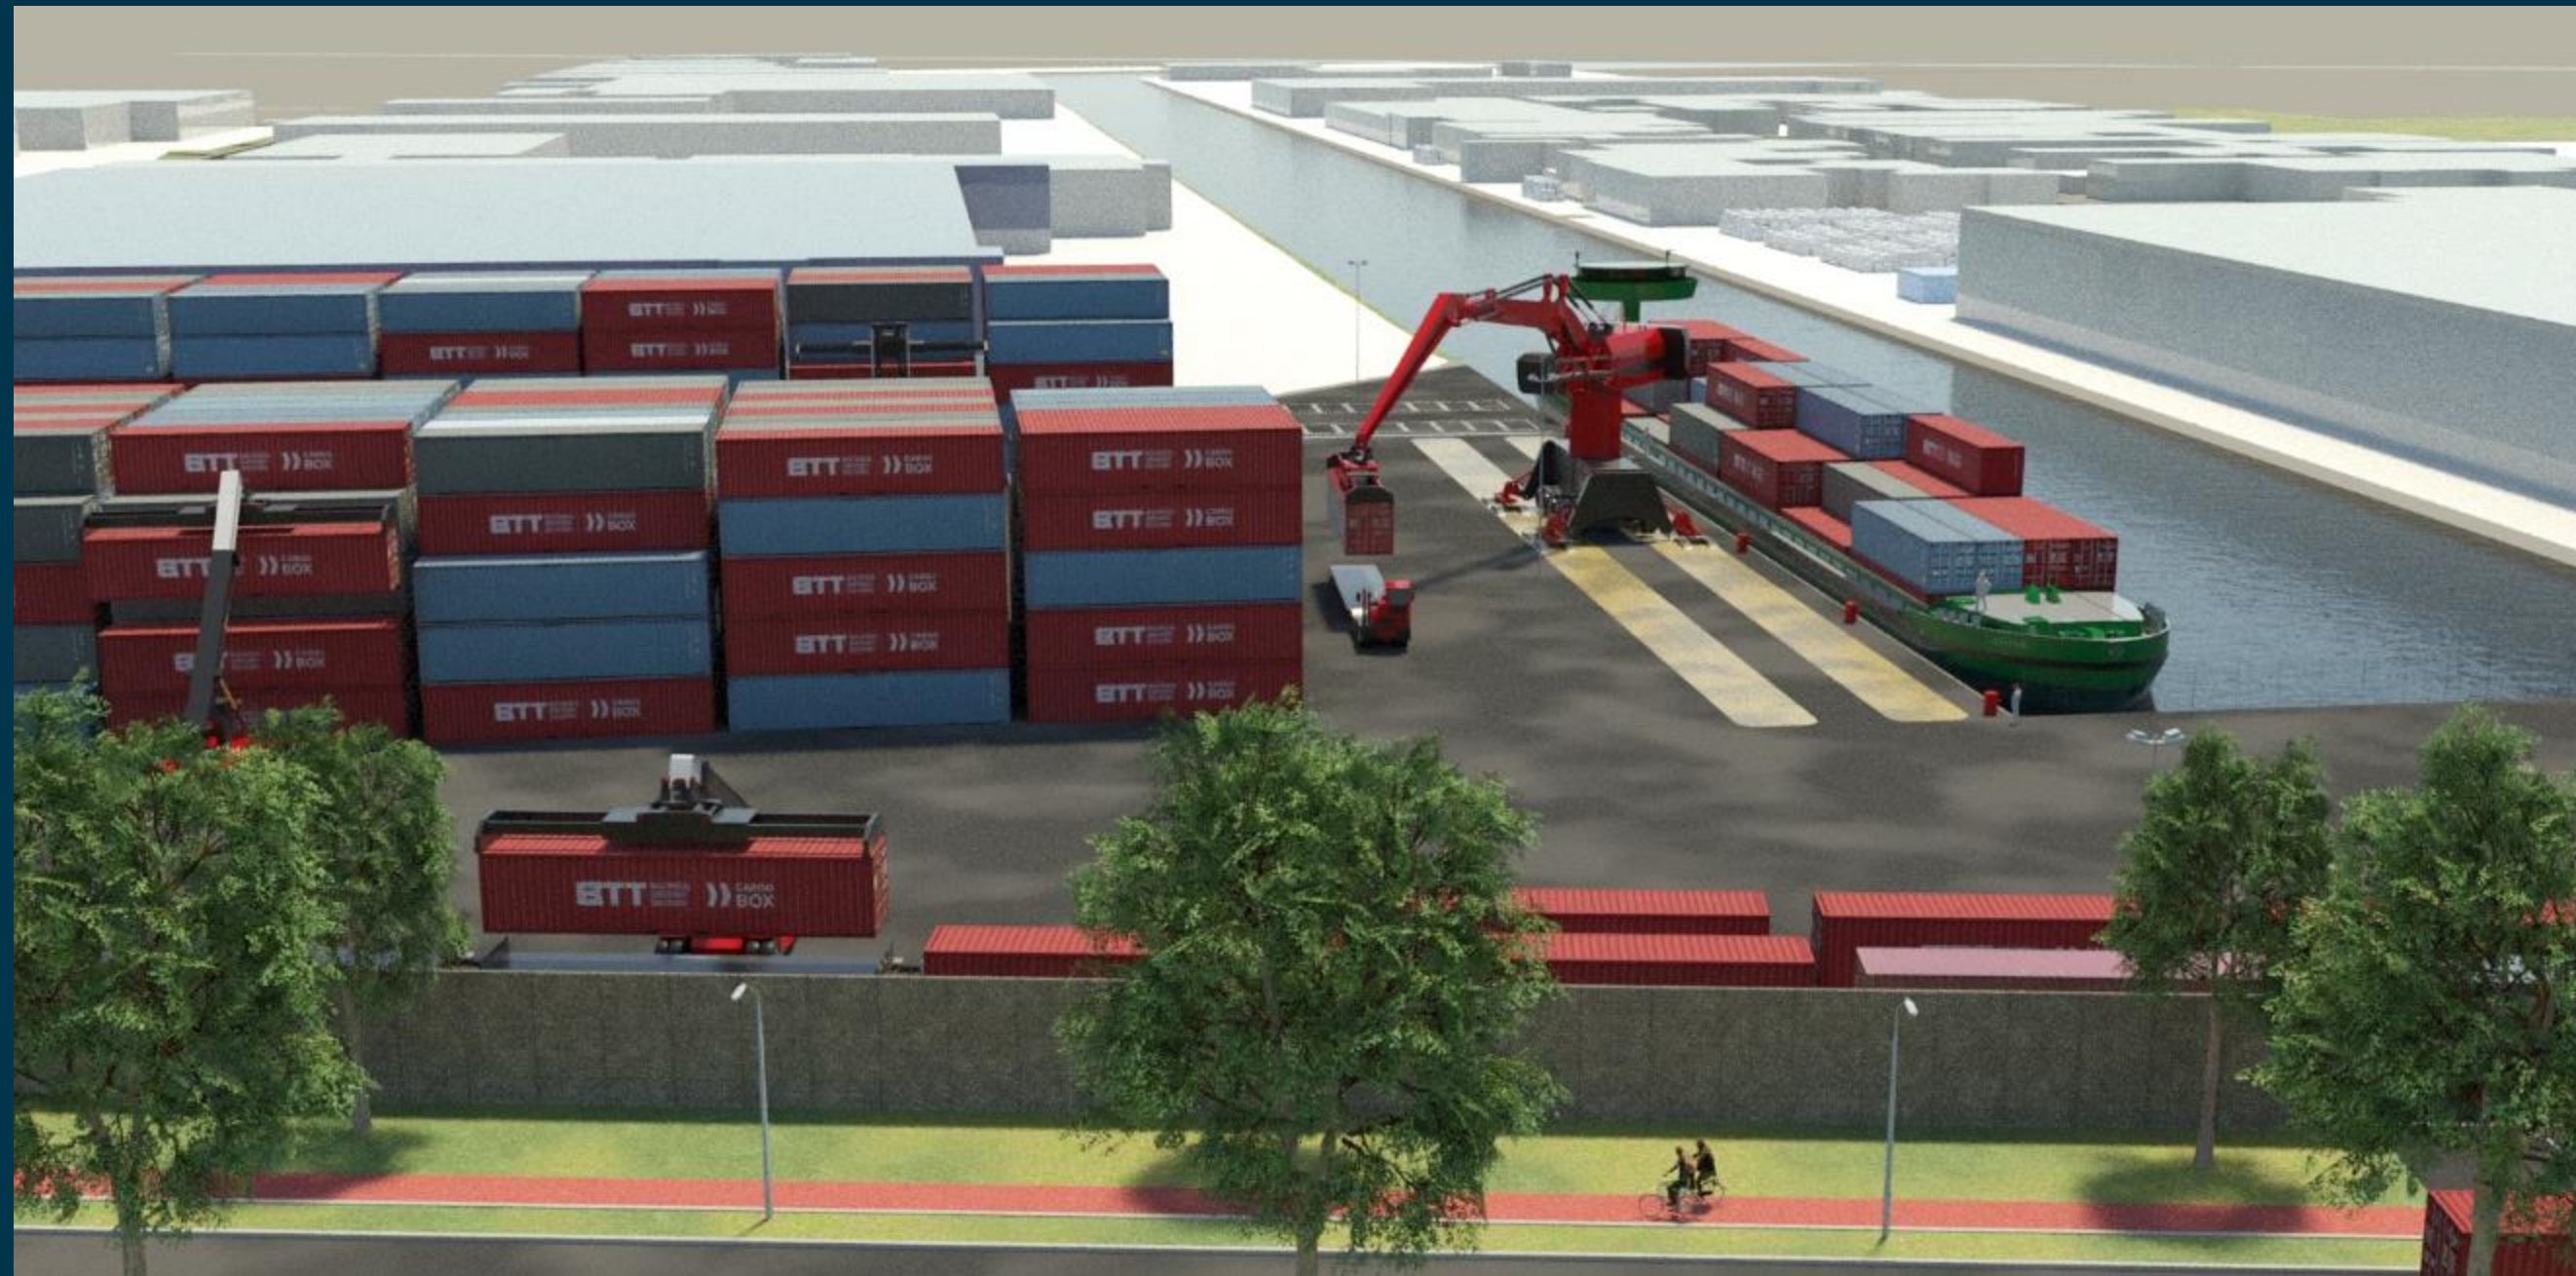

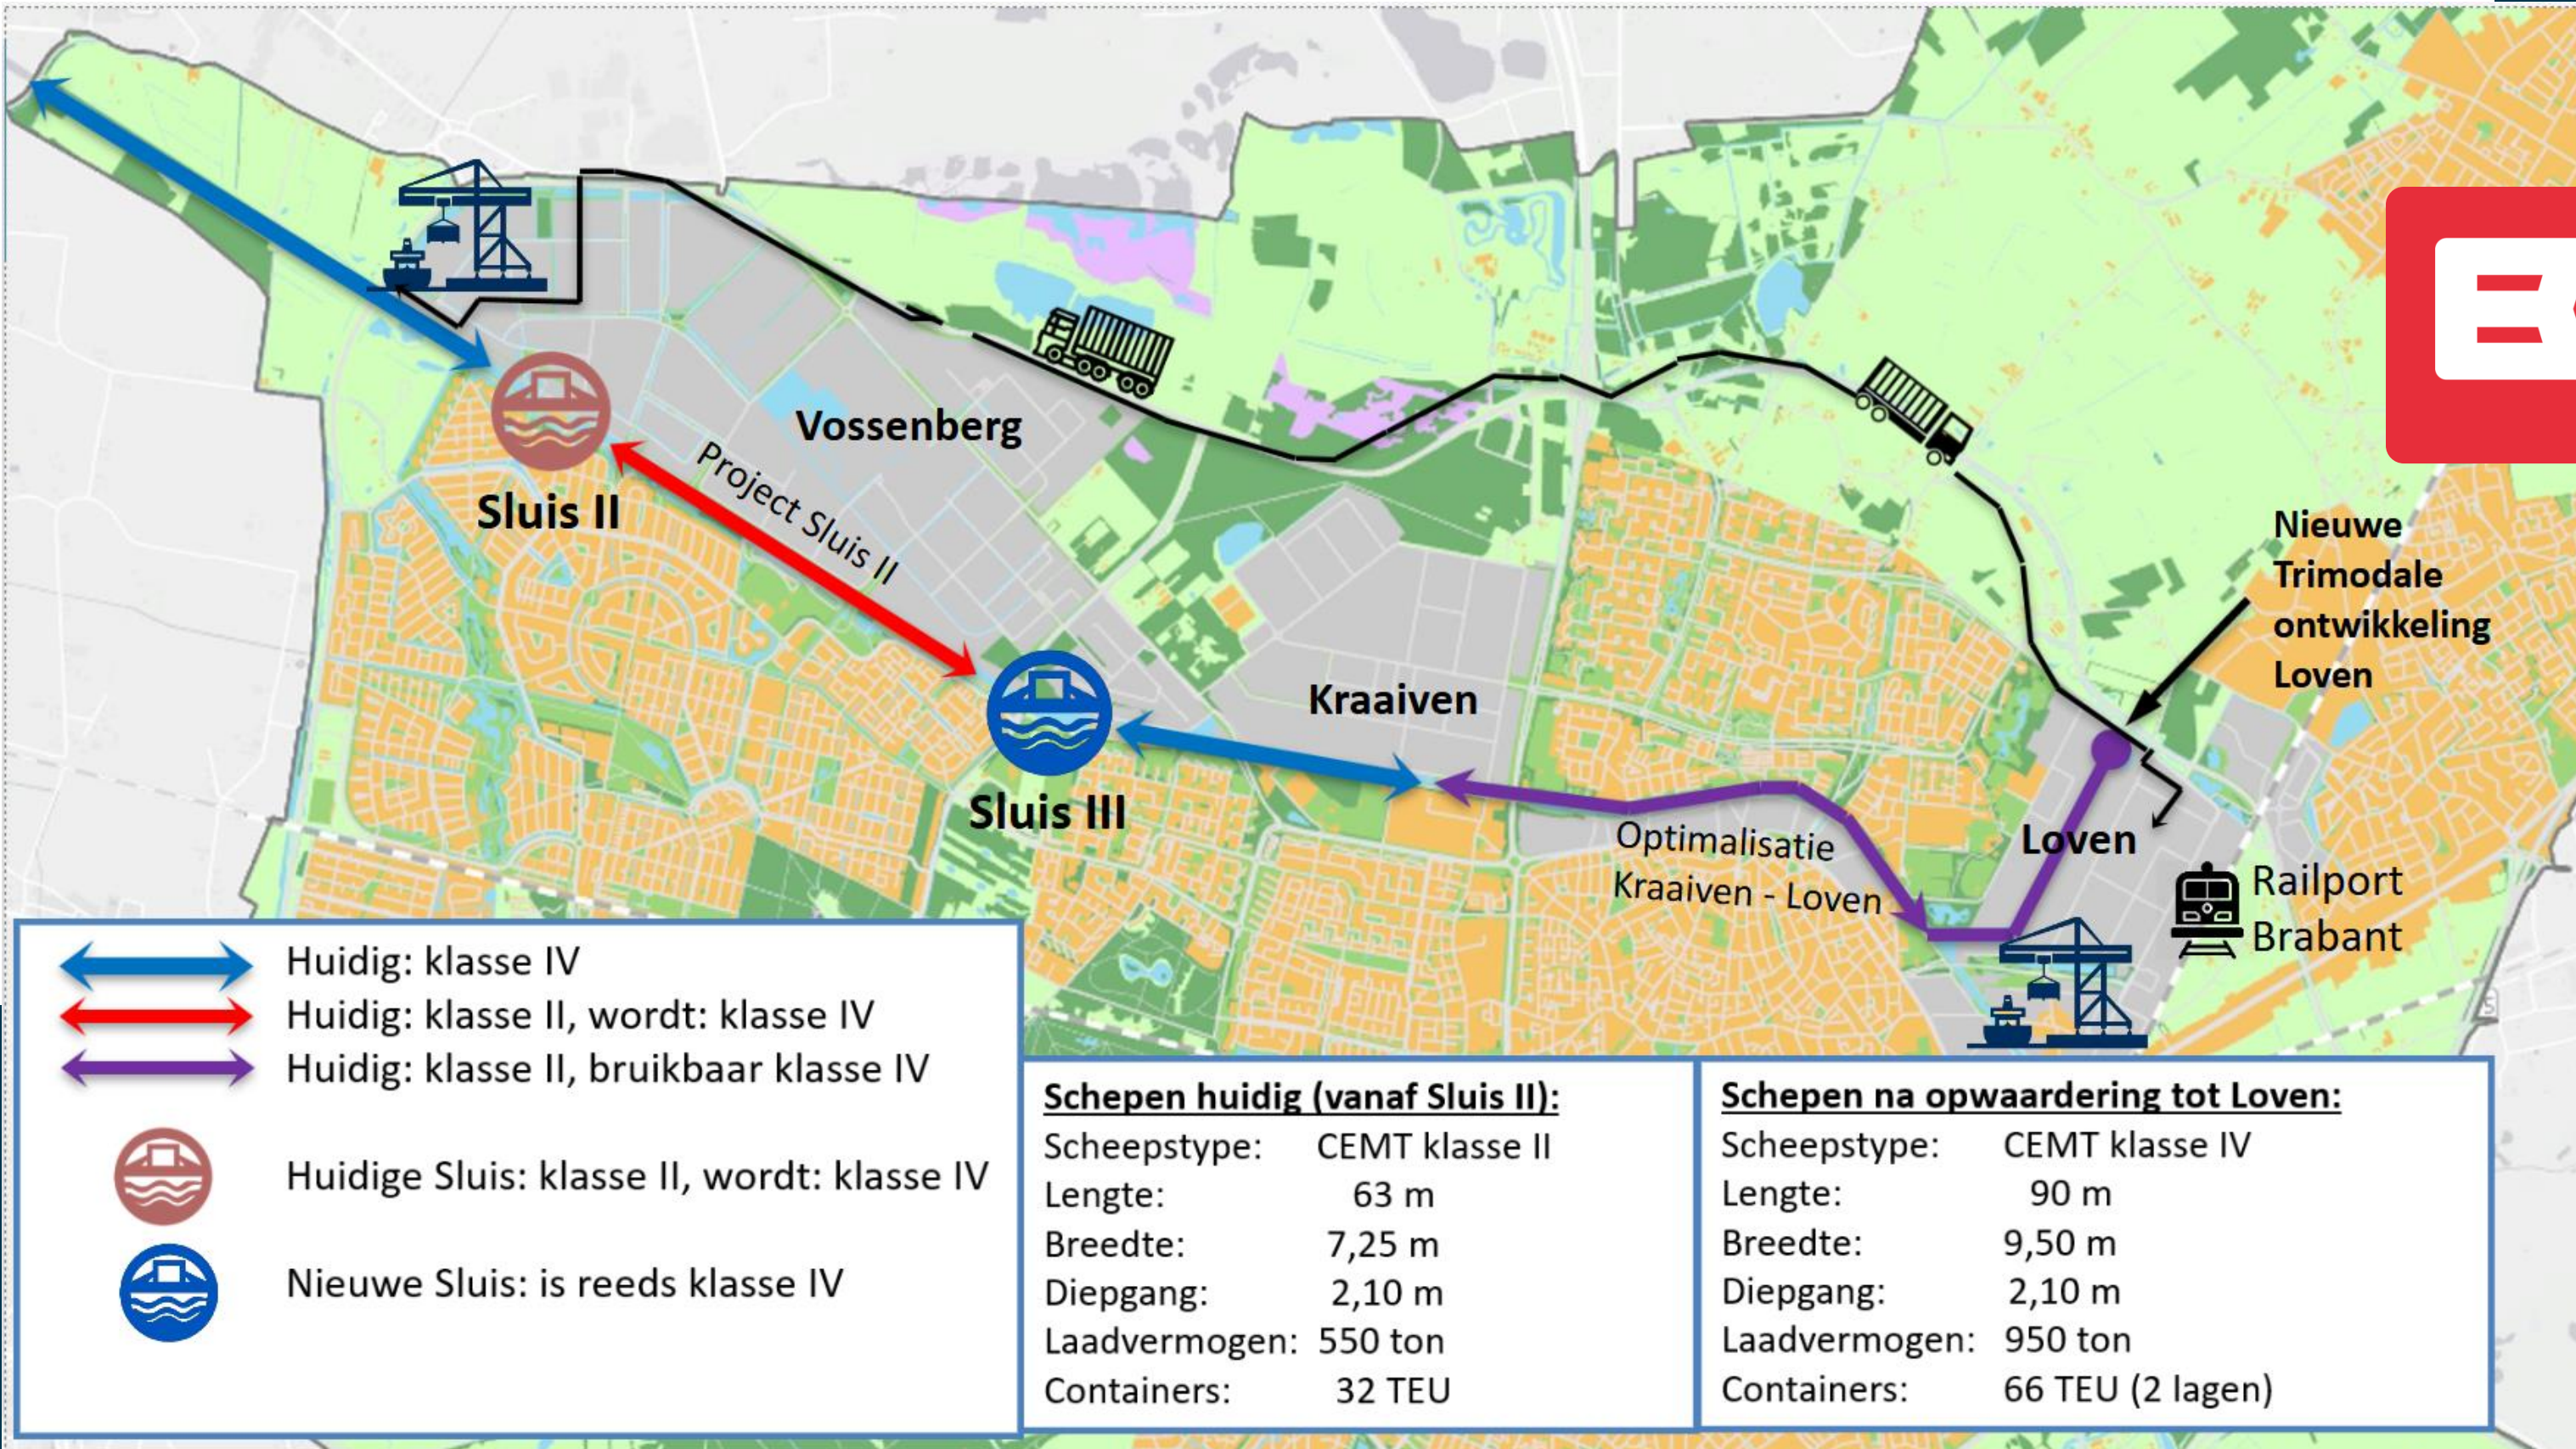

» Afhankelijkheid optimalisatie WHK



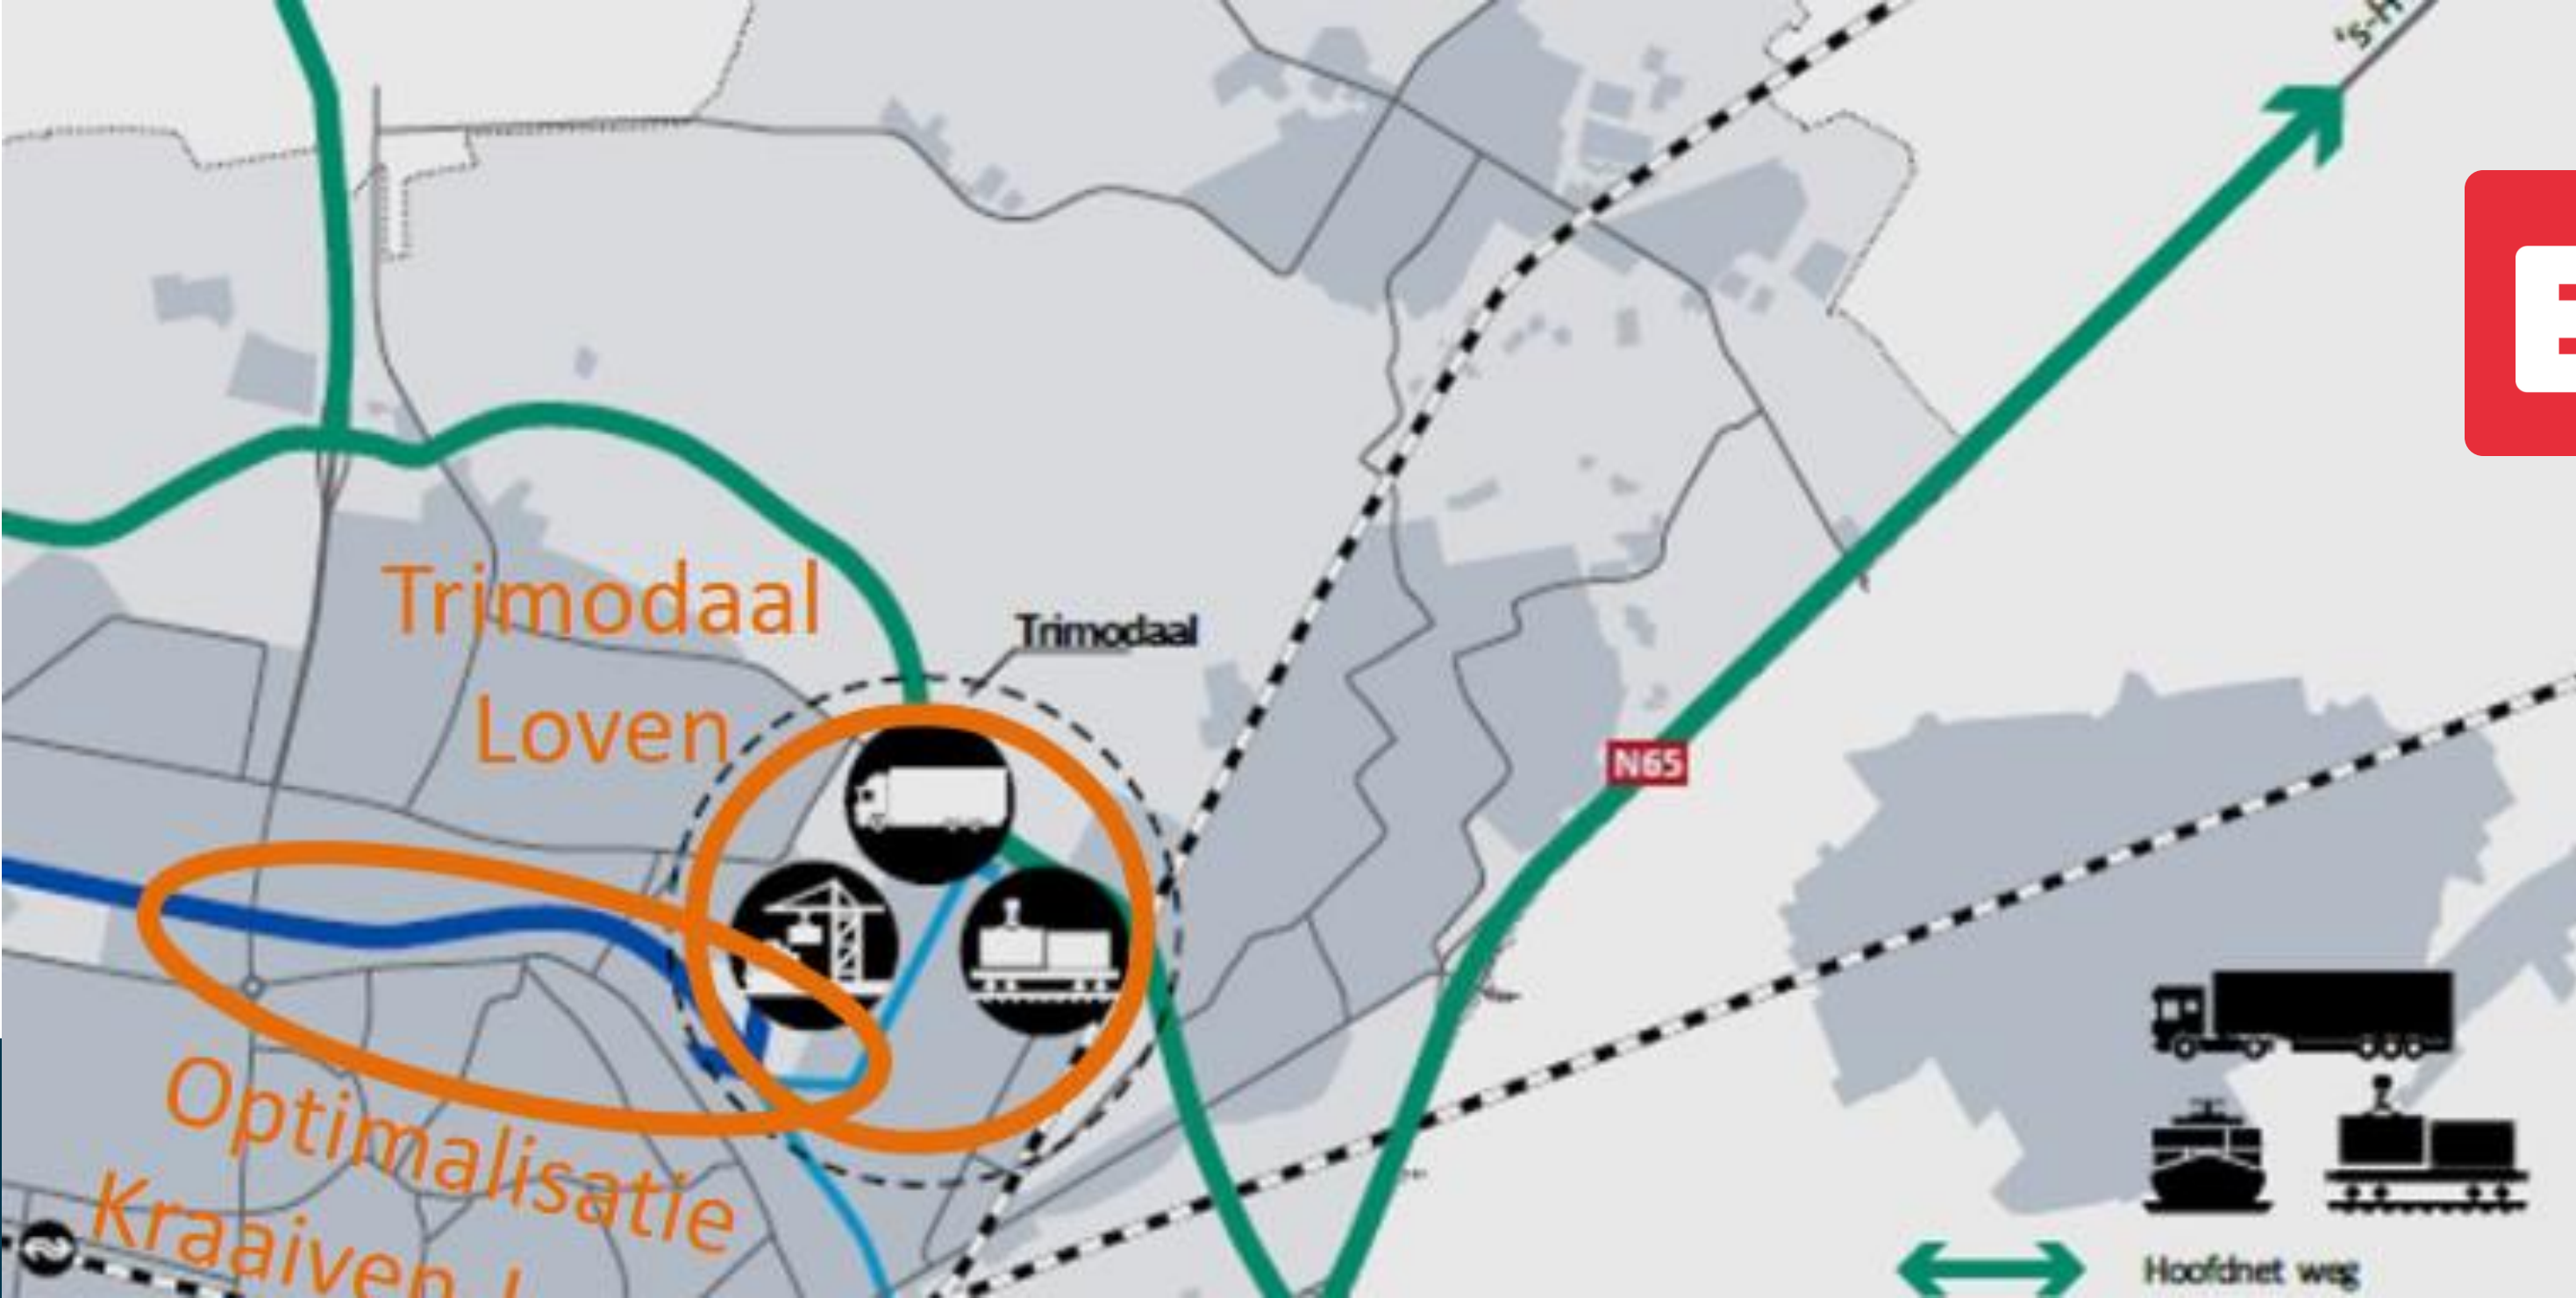

» Afhankelijkheid optimalisatie WHK





»» Locaties BTT in Tilburg

Alle verkeersbewegingen gaan nu per as over de weg,
In de toekomst zoveel mogelijk per boot via WHK




Trimodale terminal Loven

Locatie: Siriusstraat 3-5

BTT MULTIMODAL
CONTAINER
SOLUTIONS

Huidig gebruik:

- » BTT MCS - Voorraad verhuur vloot (1),
- » K&N – Parkeerplaats auto's medewerkers (2),
- » Carrier Transicold Netherlands – Werkplaats (3),
- » Openbare truckparking langs Zuiderkruisweg (4),
- » Zwaaiom insteekhaven (5).

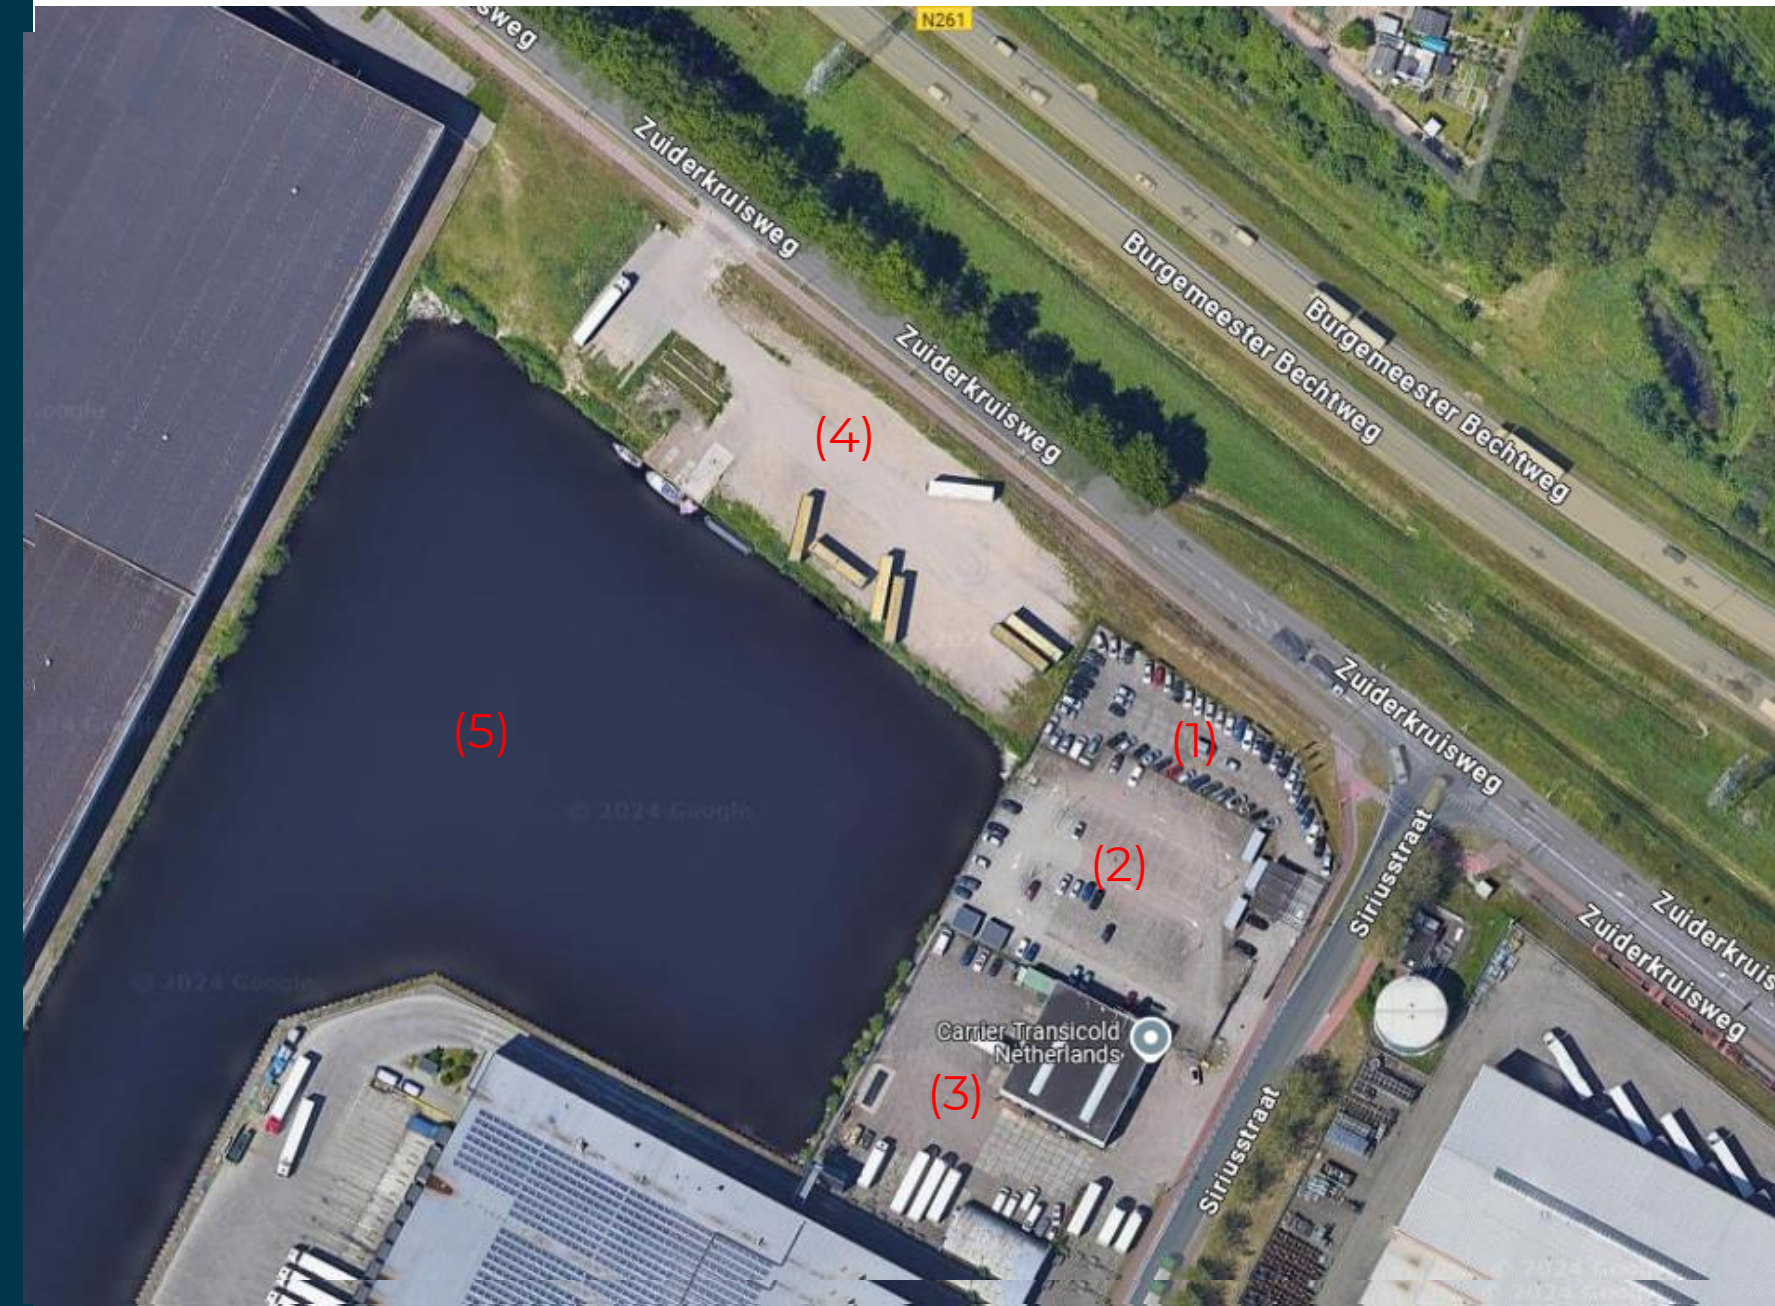



BTT MULTIMODAL
CONTAINER
SOLUTIONS

CONTRAST +

HELDERHEID -

» Zuiderkruisweg





» Zuiderkruisweg





BTT MULTIMODAL
CONTAINER
SOLUTIONS




» Siriusstraat 3-5






» Siriusstraat 5



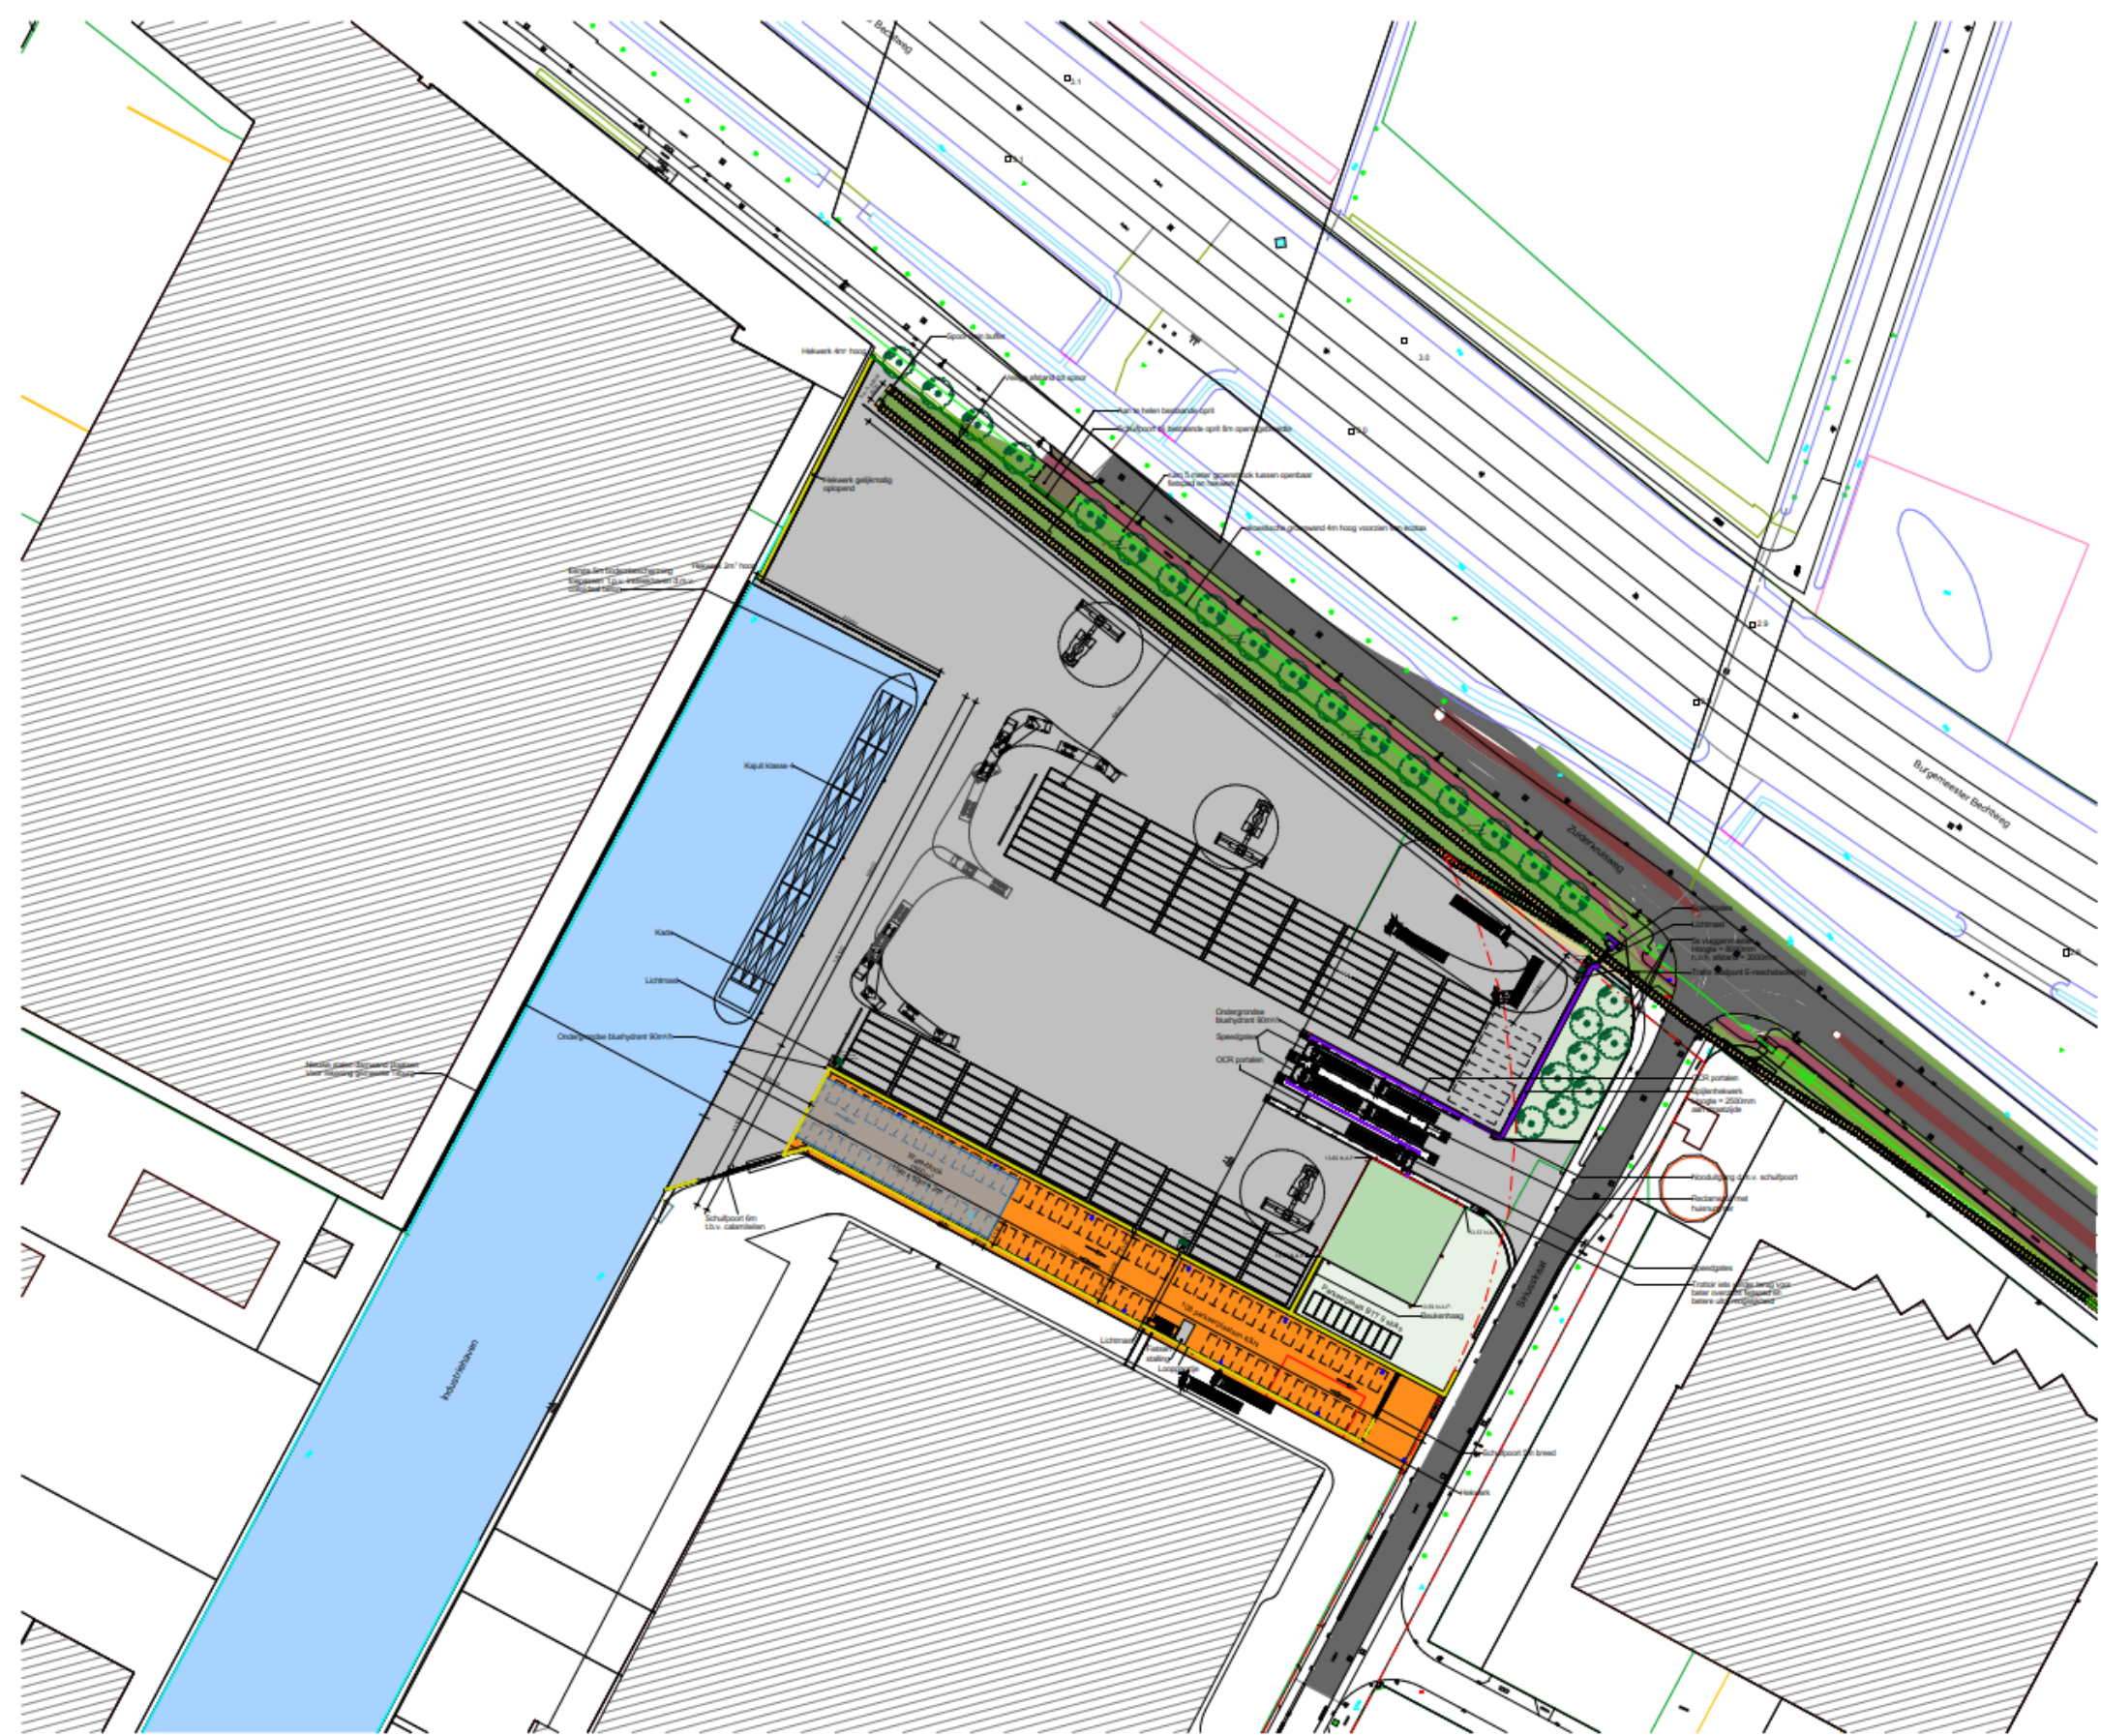

Kop van Loven terreinoverzicht
1:500

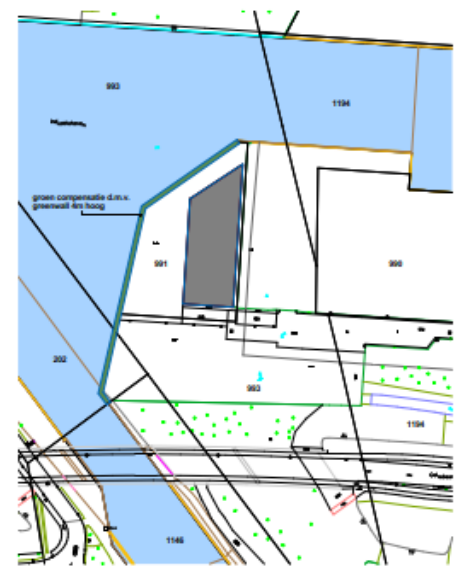

Situatie BTT hoofdkantoor
1:1000



Voorbeeld greenwall

Oppervlaktes	
Grasversterking	1750 m ²
BTT Terminal	2200 m ²
Gras parkeerplaats	940 m ²
Extra gras parkeerplaats Kadree & Nagel	2654 m ²
Waterback 50x150cm, opvangcapaciteit	1500 m ²
Tuinen (maximale)	12700 m ²

Containers		
A	Oprijplaat containers 20x x 5 hoog	525 containers
B	Oprijplaat containers 20x x 5 hoog	810 containers
Totaal		= 1335 containers

Reinvoel	
Klein	Betonnen dakstrook + damwand
Gras	Grasversterking
OCB	Verharding betonvloer
Verharding	betonvloer
Verharding	betonvloer 20/200
Verharding	grasveld 1.5v. parkeerplaats
Verharding	asfalt vloeren met bekleding
Verharding	grasversterking
Verharding	betondek oppervlakte
Bekleding met graszaden	Carier Terminal Bekleding
Bekleding met graszaden	Bekleding met graszaden
Legsteekjes	1000mm x 800mm
Stoetband	Alu-alu afgevoerd
Roosterwiel	Hoogte = 400mm
Aanrijplaat	
Spijlen hekwerk, met Ecotex	Hoogte = 2400mm
Oranjerod hekwerk, met Ecotex	Hoogte = 2400mm
Aluminium hekwerk, met Ecotex	Hoogte = 4000mm
Bekleding met graszaden	
Nieuwe kadestraal grens	
OCB	OCB
OCB	OCB

BTT Real Estate
Gemeinweg 51, 5015 BP Tilburg

BTT Kop van Loven (Loven3Modal)
Srusstraat 3-5, 5015 BT Tilburg

Projectnummer : W1952
Tekeningsnummer : 224 C
Omschrijving : Terreinoverzicht Kop van Loven
Type : Voorlopig ontwerp
Datum : 09-10-2023
Schaal : 1:500

VOGELS
Gekleed : M. van Riggelen
Projectleider : D. Vogels
Formaat : A3

Heraclesstraat 3a 5048 CG Tilburg T 013-4752076 e-mail: info@vogels.nl www.vogels.nl



Trimodale terminal Loven

Locatie: Siriusstraat 3-5

Beoogde wijziging:

- » Terrein oppervlakte van 2,2 hectare.
- » Kade lengte 130 meter
- » 2 spoorlijnen van ca. 200 meter
- » Overslag van containers en/of bulkgoederen
- » Rondom terreinafscheidingen



BTT MULTIMODAL
CONTAINER
SOLUTIONS



Trimodale terminal Loven

Locatie: Siriusstraat 3-5

BTT MULTIMODAL
CONTAINER
SOLUTIONS

Beoogd gebruik:

- » Overslag van containers
- » Totaal capaciteit van ca. 140.000 teu per jaar (70.000 teu IN en 70.000 teu UIT)
- » Overslag van bulkgoederen

Toelichting:

- » 10% = 20ft containers (1 teu), 90% = 40ft containers (2 teu)
- » Totaal capaciteit van ca. 77.000 containers per jaar
- » Dit zijn 38,500 containers in en uit.



Trimodale terminal Loven

Impact directe omgeving:



- » Spoorwegverbinding tussen Railport met nieuwe spoorwegovergang (mogelijk met VRI)
- » Reconstructie kruispunt Siriusstraat / Zuiderkruisweg
- » Omheining Zuiderkruisweg middels 4 meter hoge wanden
- » Hekwerk met snelle poorten voor snellere afhandeling vrachtwagens.
- » Regenwater opgevangen in grote infiltratieput van 1500 m³ met overstort naar kanaal



Trimodale terminal Loven

Impact directe omgeving:



- » 10 Treinbewegingen per dag tussen Jules Verneweg en Siriusstraat
- » Meer grotere schepen naar Loven
- » Minder vrachtwagenbewegingen (terminaltrekkers) naar BTT locaties
- » Veel minder vrachtwagens door de stad
- » Duurzamere en schonere vorm van transport
- » Geluid van laden containers
- » Eerste trimodale haven in Noord Brabant




Trimodale terminal Loven

Impact directe omgeving:

BTT MULTIMODAL
CONTAINER
SOLUTIONS


- »» Parkeren K&N direct naast locatie.
- »» Parkeren algemeen wegverkeer naar betere locaties met benodigde voorzieningen.
- »» Modalshift (omzetting van weg- naar vaarweg).
- »» Ontlasting rijkswegen richting Breda/Waalwijk/Rotterdam.

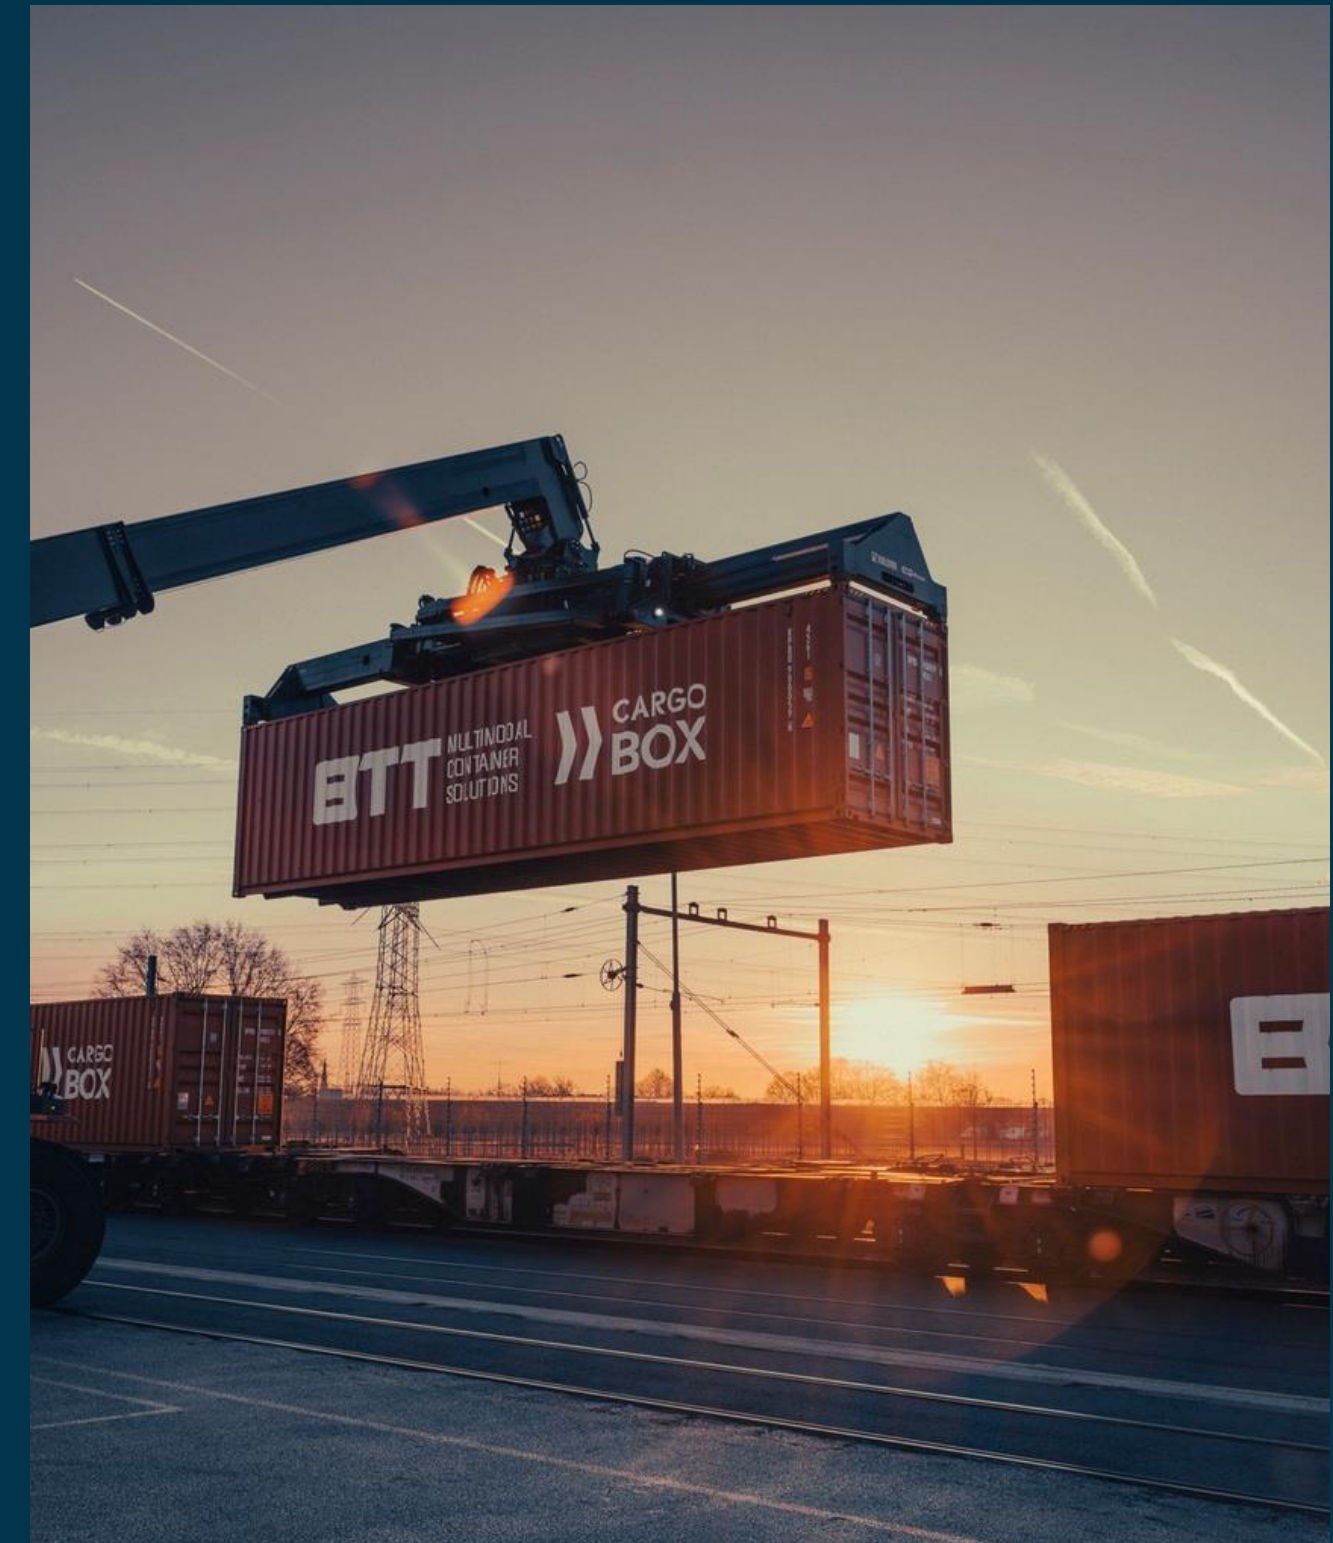



» Tijdelijke locatie truckparking – Siriusstraat 41 Tilburg



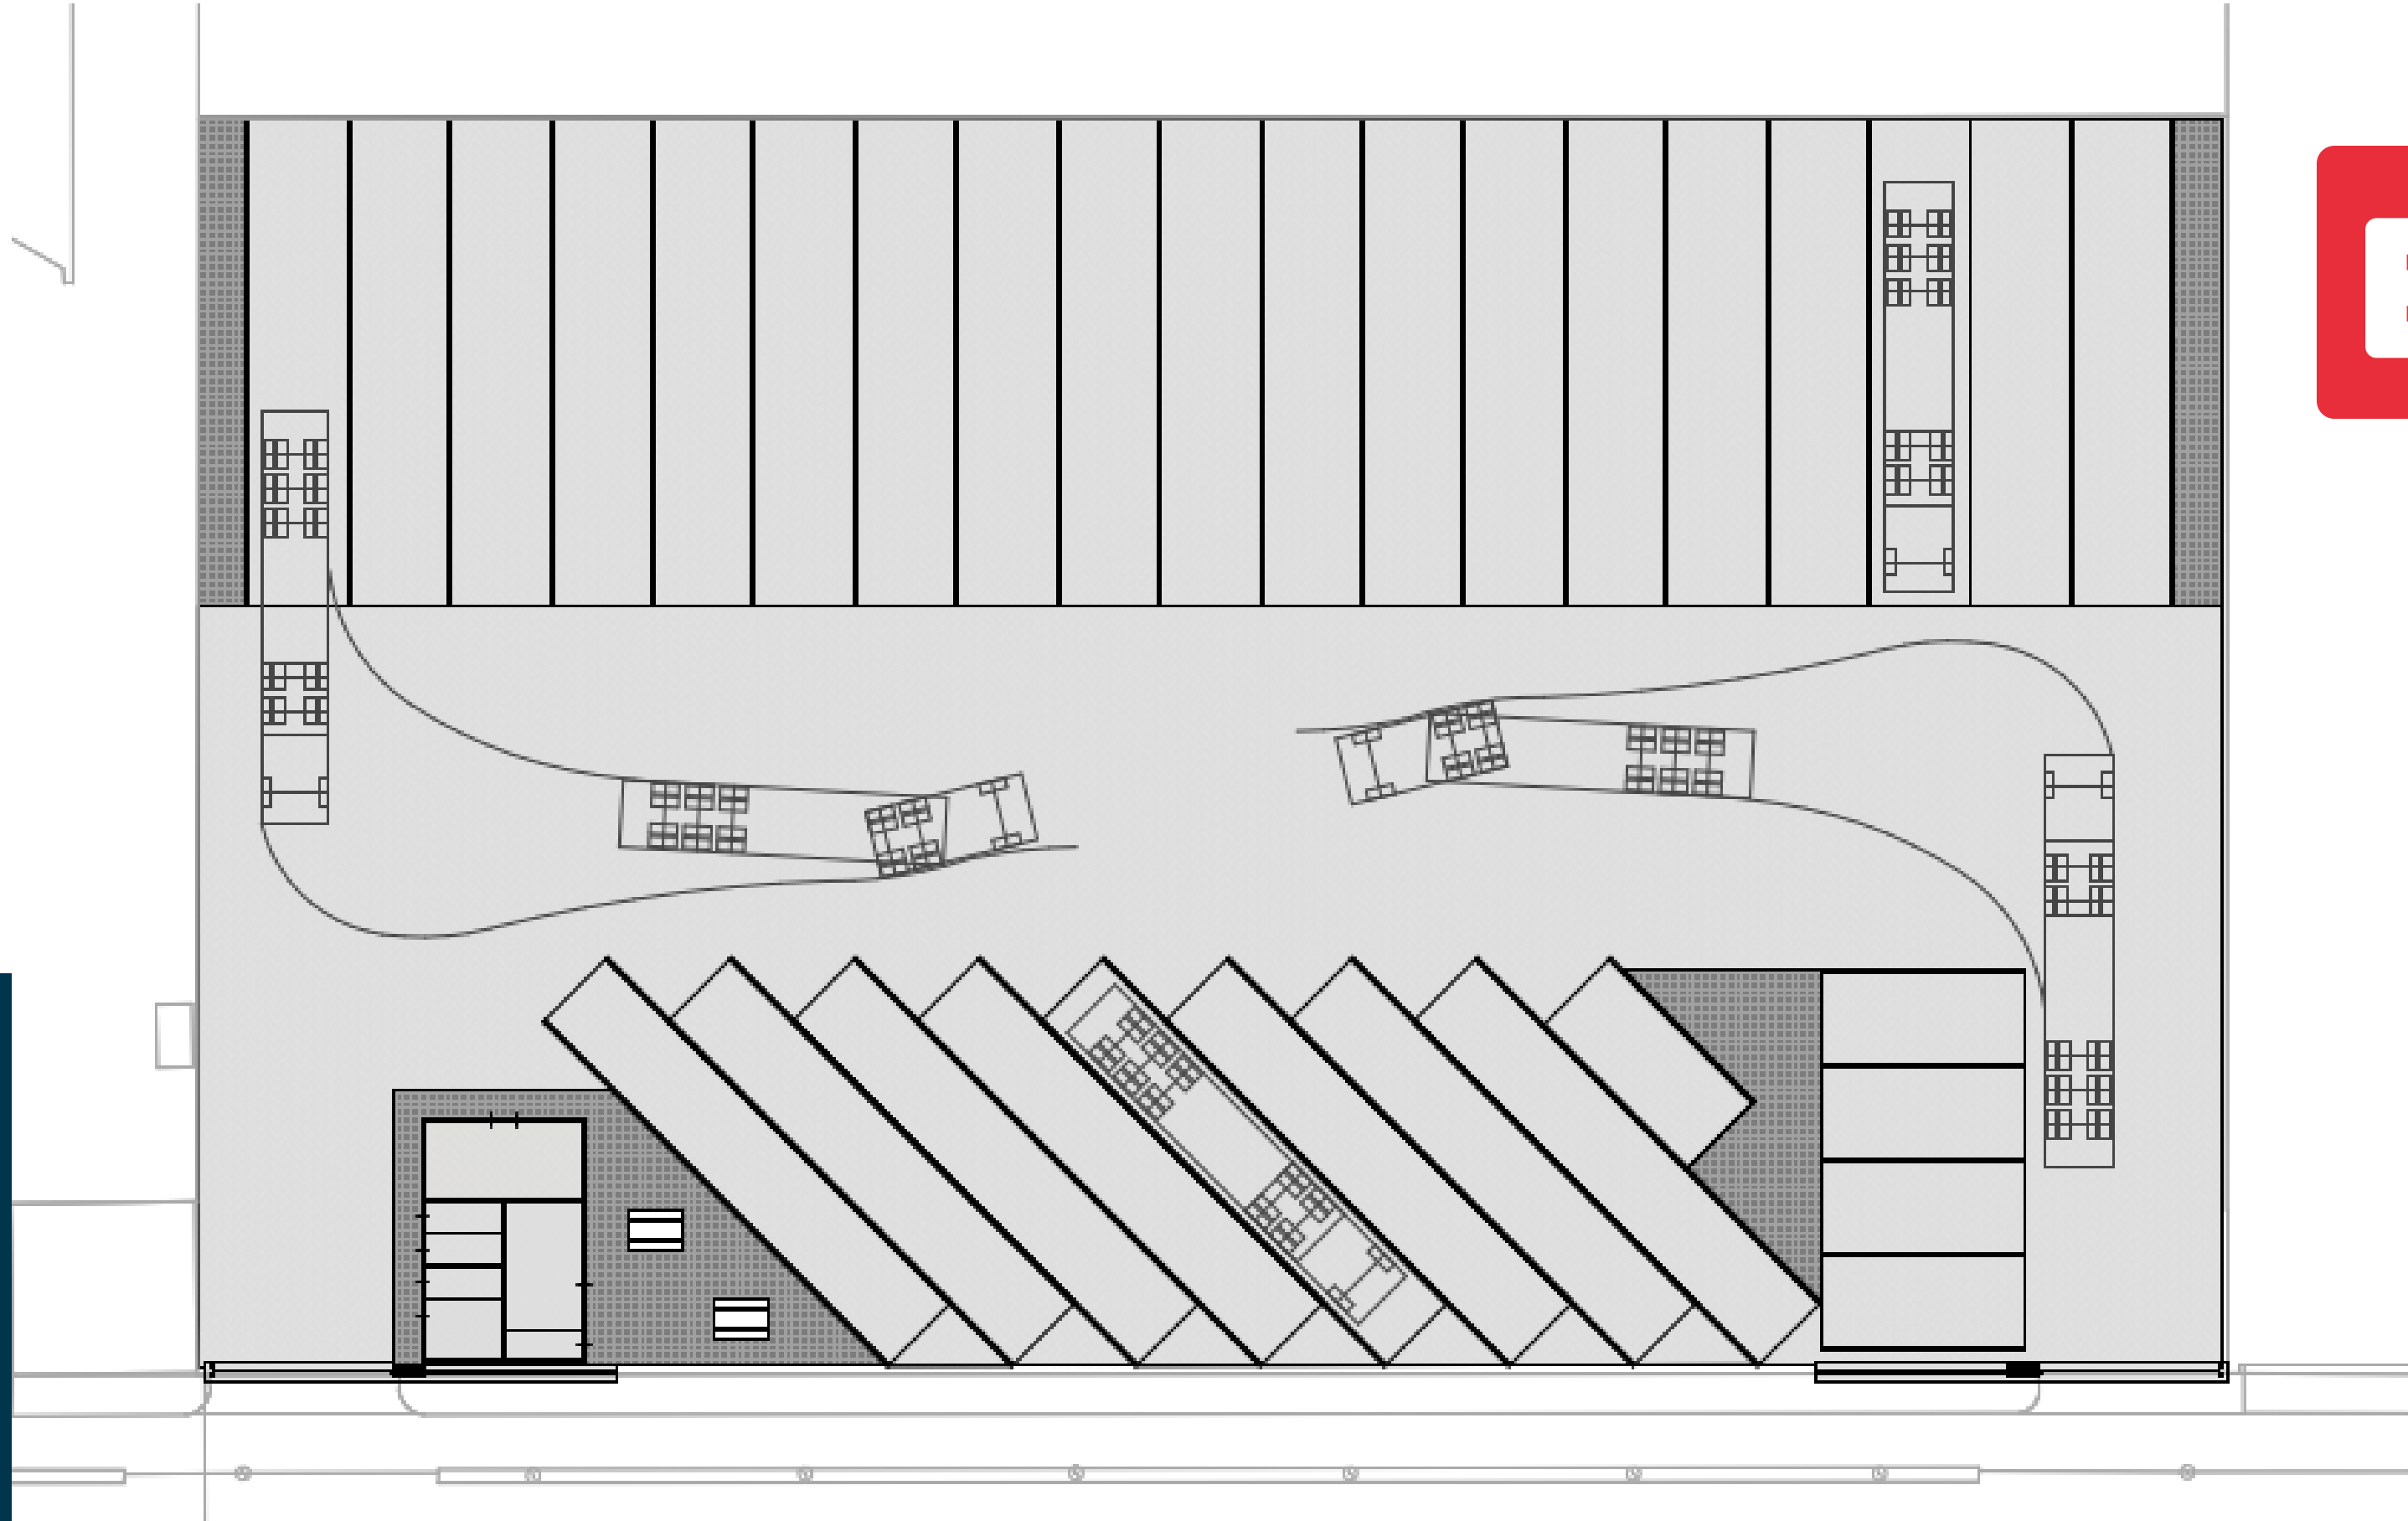


» Tijdelijke locatie truckparking – Siriusstraat 41 Tilburg





» Mogelijke locatie parkeerplaats – Nieuwe Atelierstraat Tilburg

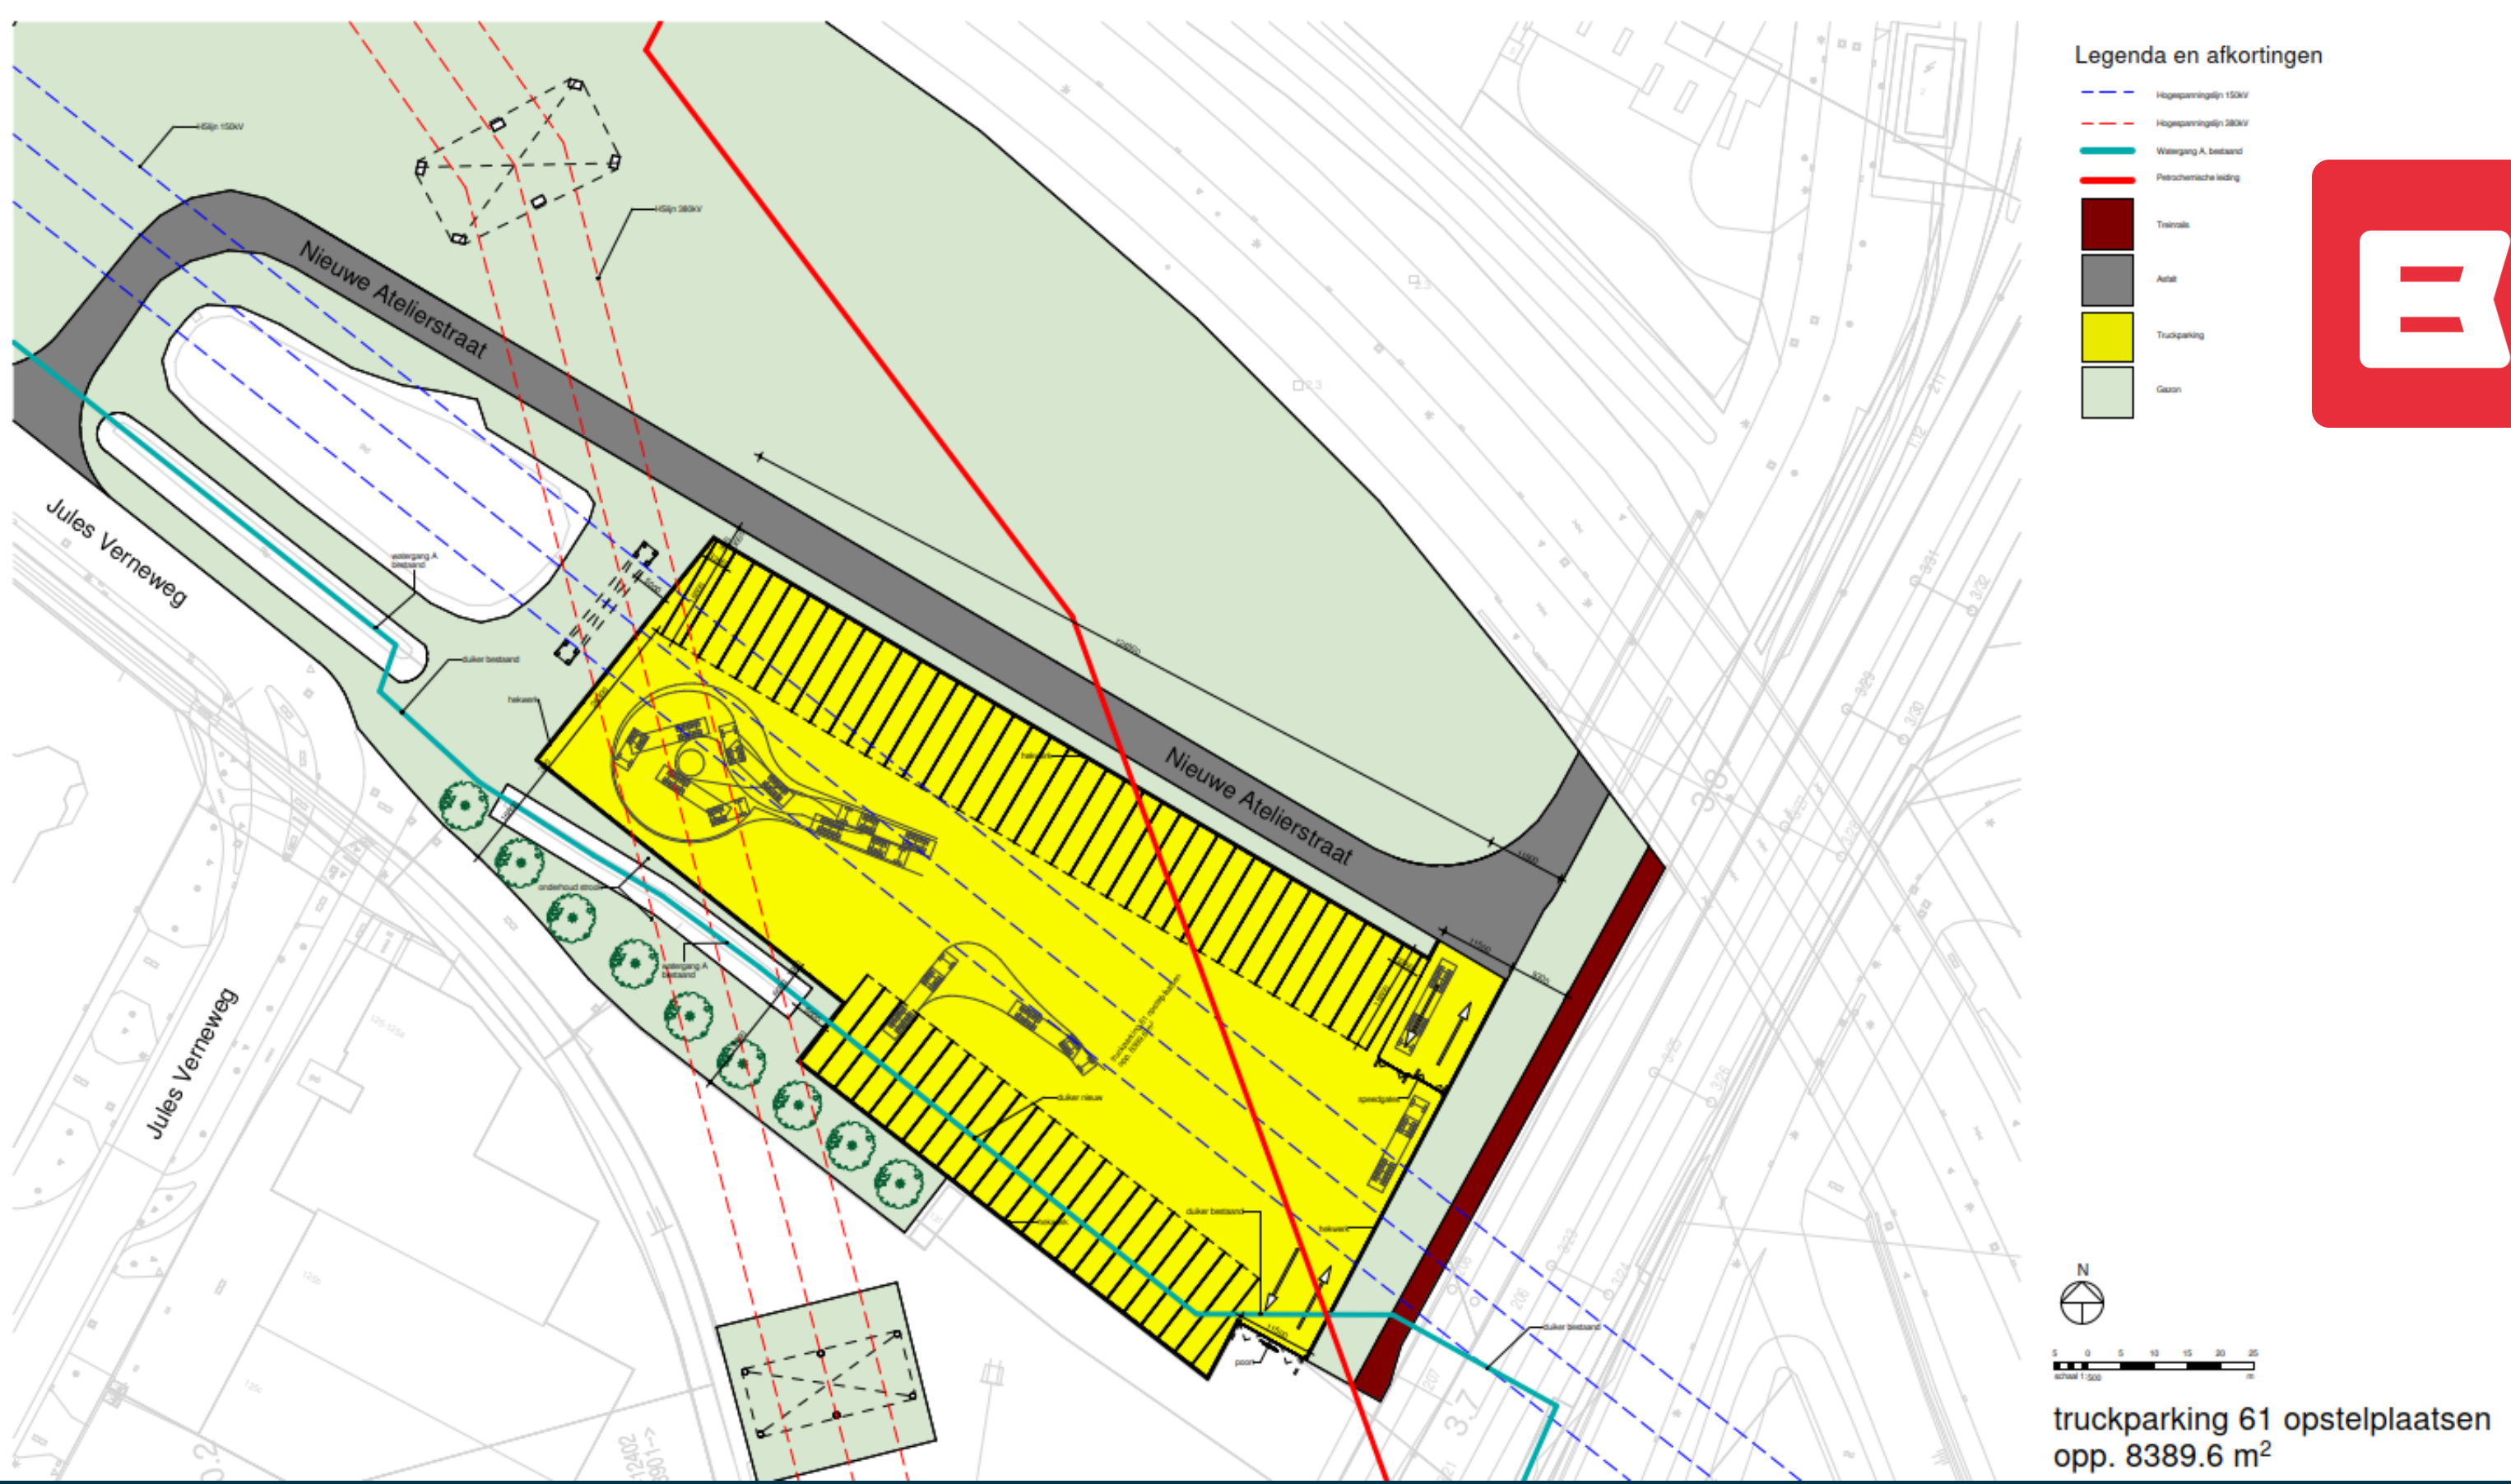

» Mogelijke locatie truckparking - Nieuwe Atelierstraat

Trimodale terminal Loven

Links naar extra info

» www.bttmultimodal.nl

» Bedrijfsfilm BTT Multimodal

https://youtu.be/hLS_04I0z7o?si=-rimwiN-QsolKccP

» Youtube film oversteken trein


<https://youtu.be/R6EiNCG4T0U>

» Youtube impressie

<https://youtu.be/DiBSnwg5T58>



BTT MULTIMODAL
CONTAINER
SOLUTIONS

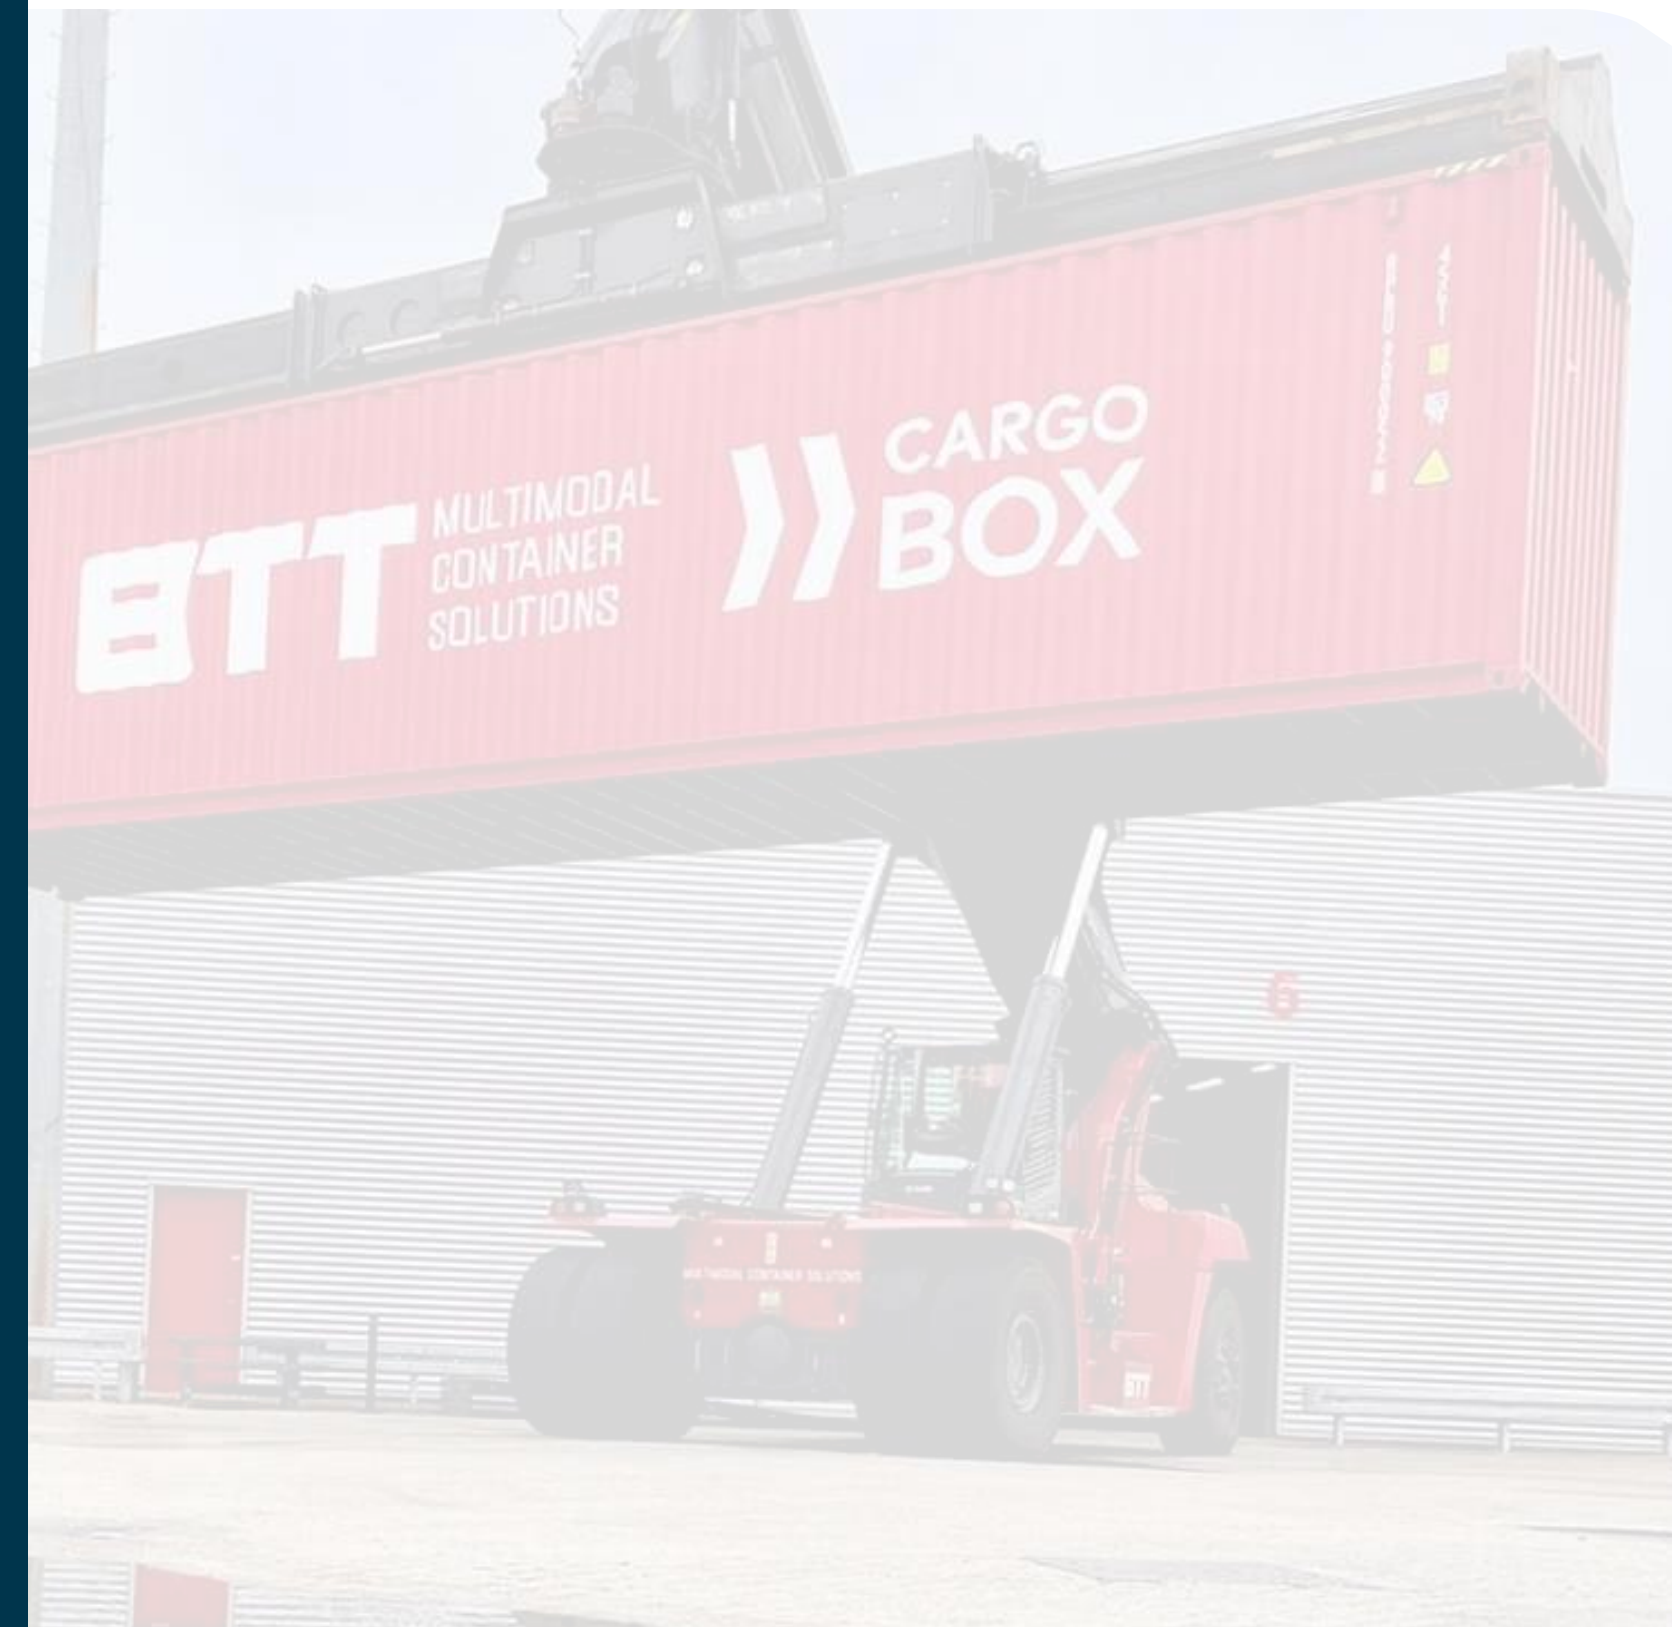

BTT MULTIMODAL
CONTAINER
SOLUTIONS



**WE
LEAD
THE
WAY** >>



BTT MULTIMODAL
CONTAINER
SOLUTIONS



SLIDES VISUALS

**WE
LEAD
THE
WAY** 





























ETT BUSINESS LOGISTICS CARGO BOX

ETT MULTIMODAL CONTAINER SOLUTIONS

ETT BUSINESS LOGISTICS CARGO BOX

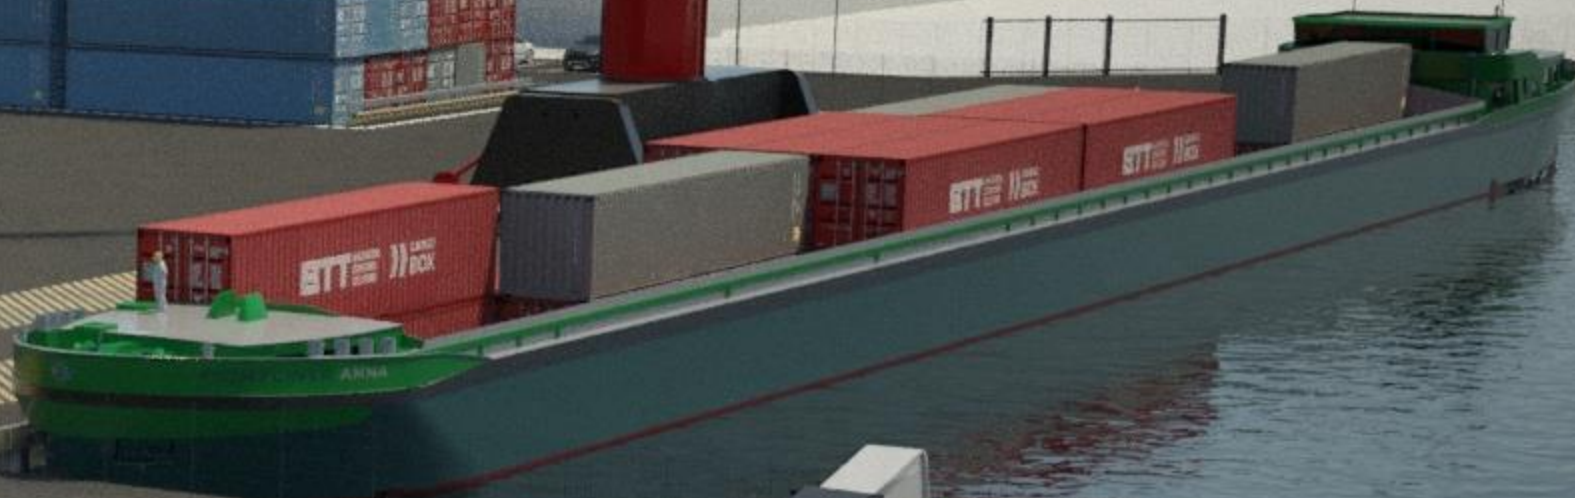

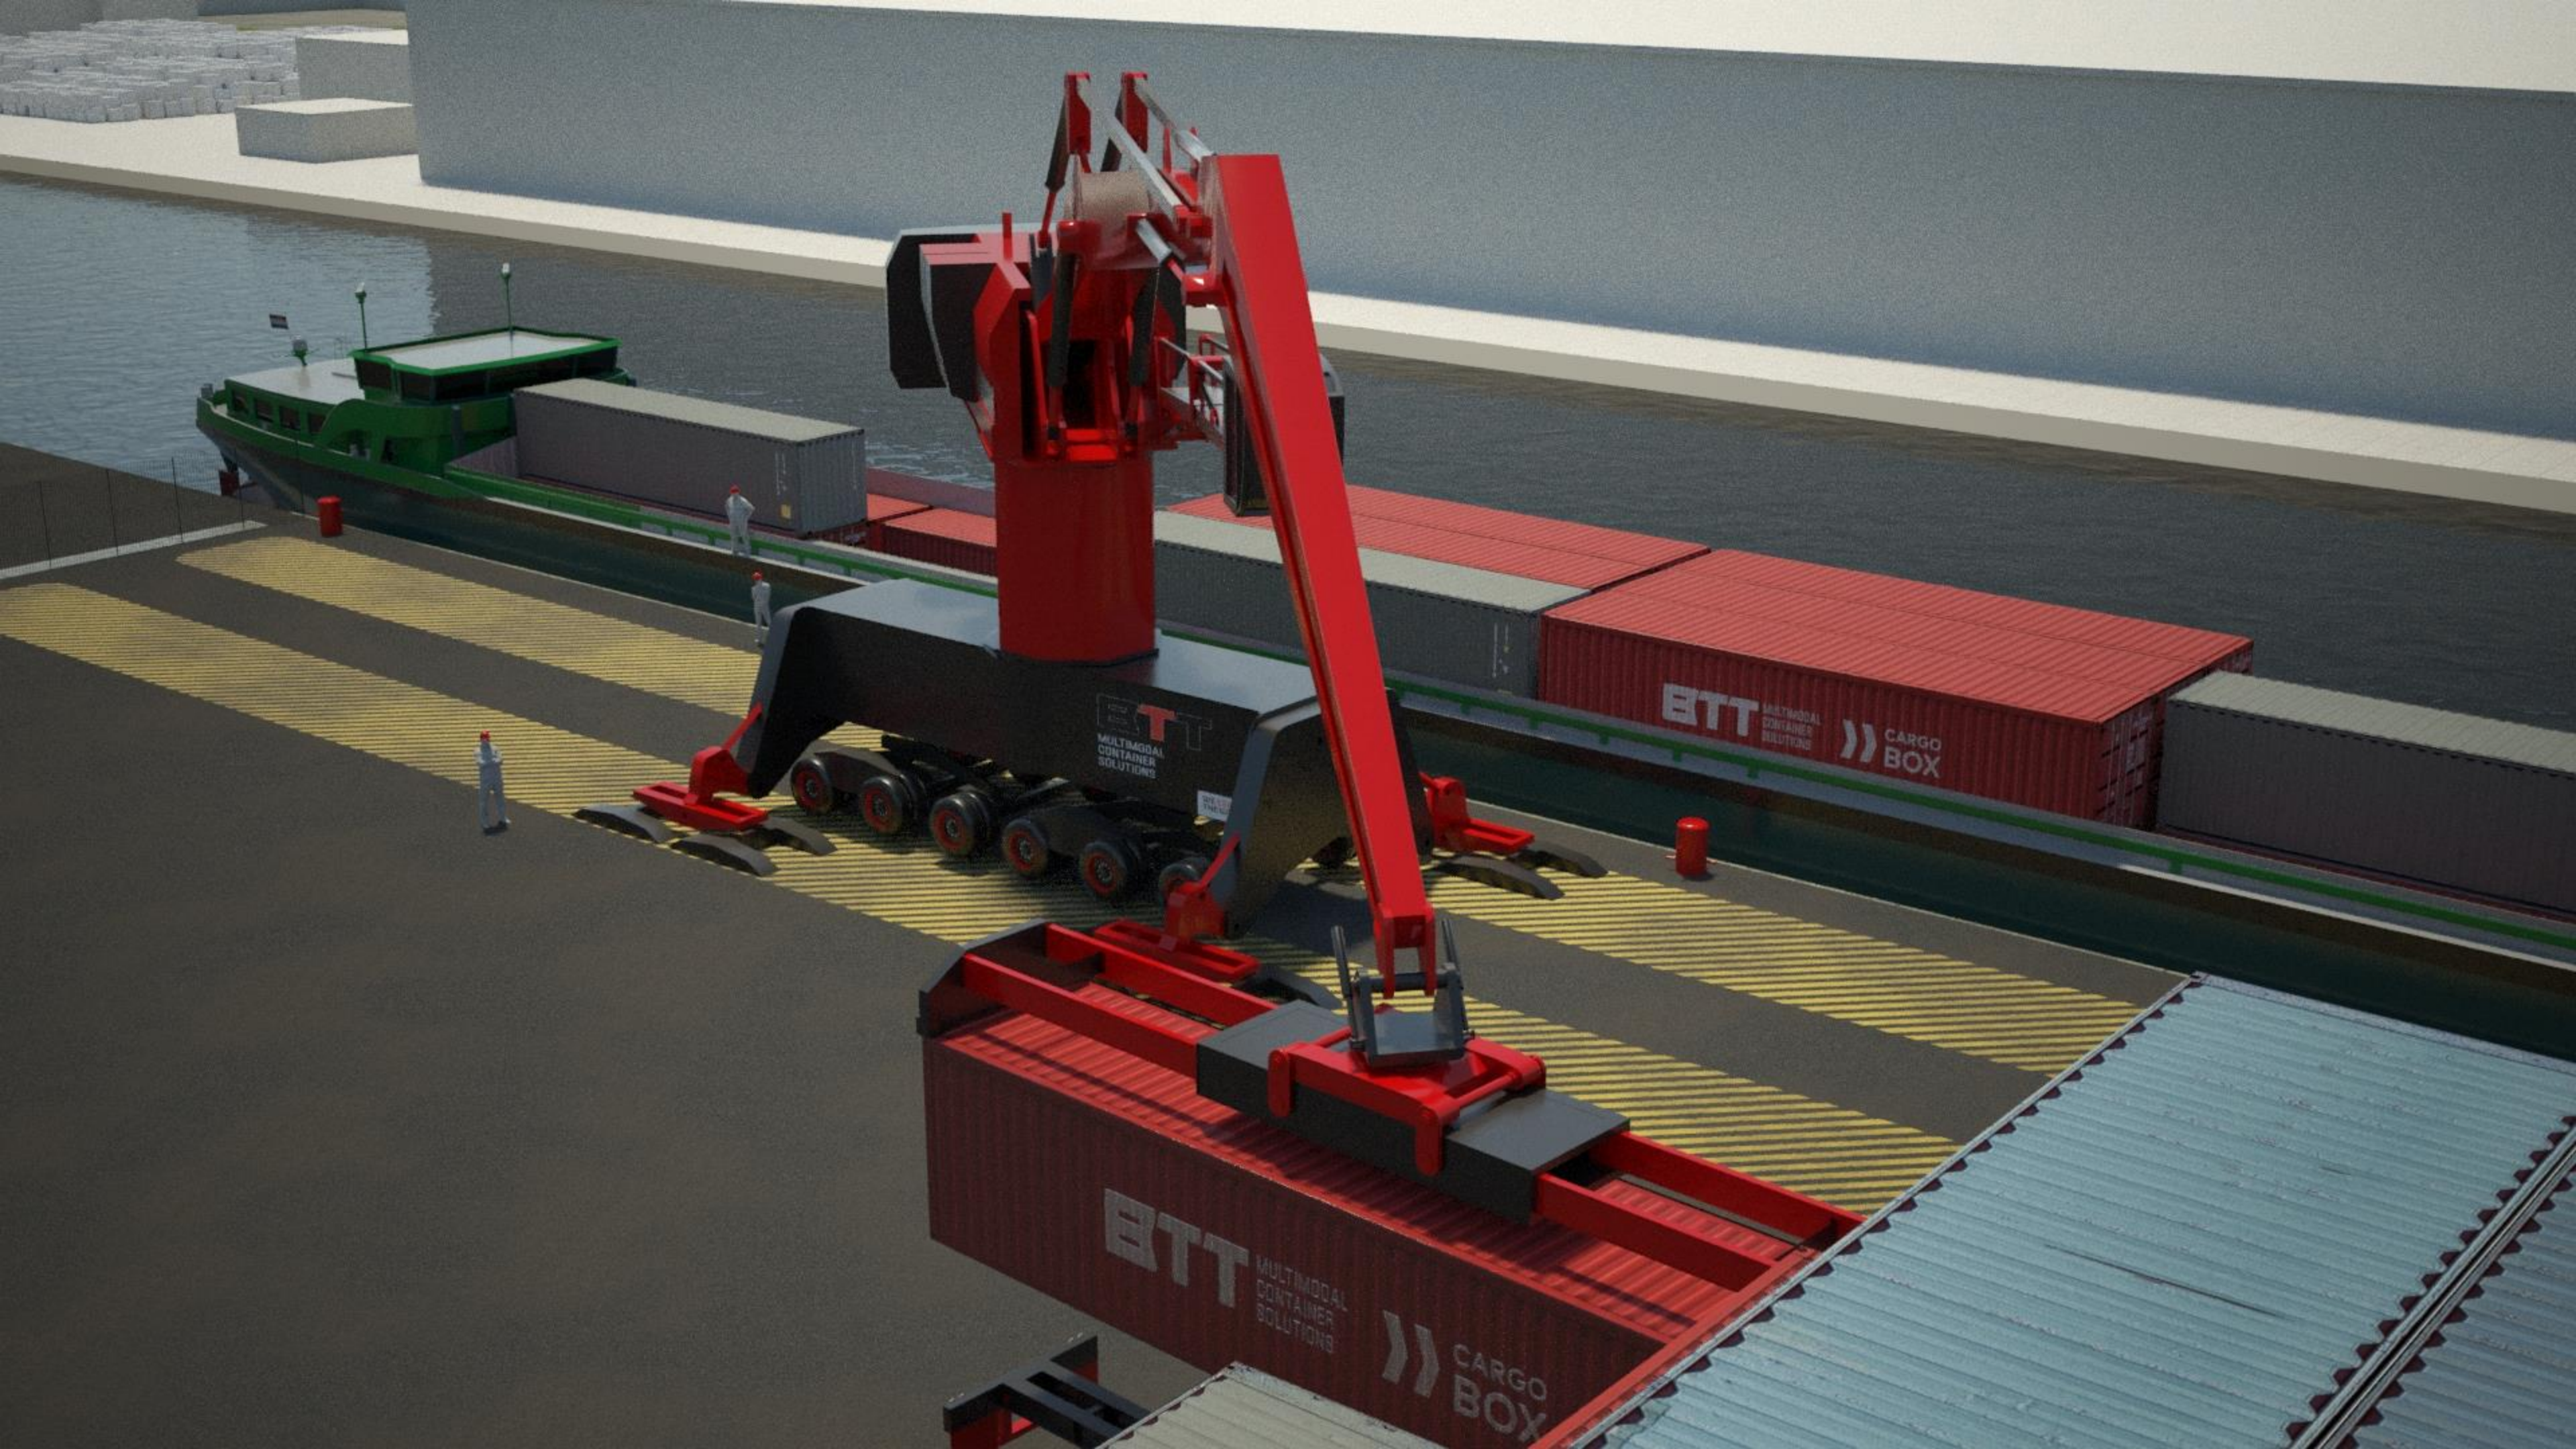



ETT MULTIMODAL CONTAINER SOLUTIONS

CARGO BOX

ETT MULTIMODAL CONTAINER SOLUTIONS

CARGO BOX

ETT MULTIMODAL CONTAINER SOLUTIONS

CARGO BOX

ETT MULTIMODAL CONTAINER SOLUTIONS

CARGO BOX

ETT MULTIMODAL CONTAINER SOLUTIONS

CARGO BOX

CARGO

MULTIMODAL CONTAINER



ETT MULTIMODAL
CONTAINER
SOLUTIONS

ETT MULTIMODAL CONTAINER SOLUTIONS **CARGO BOX**

ETT MULTIMODAL CONTAINER SOLUTIONS

ANNA









208372 Z
2261

30 480 KG
67 200 LBS
7 730 KG
16 825 LBS
26 200 KG
58 112 LBS
33.1 CBM
1.174 CUYD

ETT CARGO BOX

ETT CARGO BOX

ETT CARGO BOX

ETT CARGO BOX

ETT CARGO BOX
MULTI-DIGITAL SOLUTIONS

ETT CARGO BOX
MULTI-DIGITAL SOLUTIONS

ETT CARGO BOX
MULTI-DIGITAL SOLUTIONS



